


НОВГОРОДСКАЯ ОБЛАСТЬ
ПЕСТОВСКИЙ РАЙОН
Д. ВОСКРЕСЕНСКОЕ
УСАДЬБА. ПАРК
СХЕМАТИЧЕСКИЙ ПЛАН

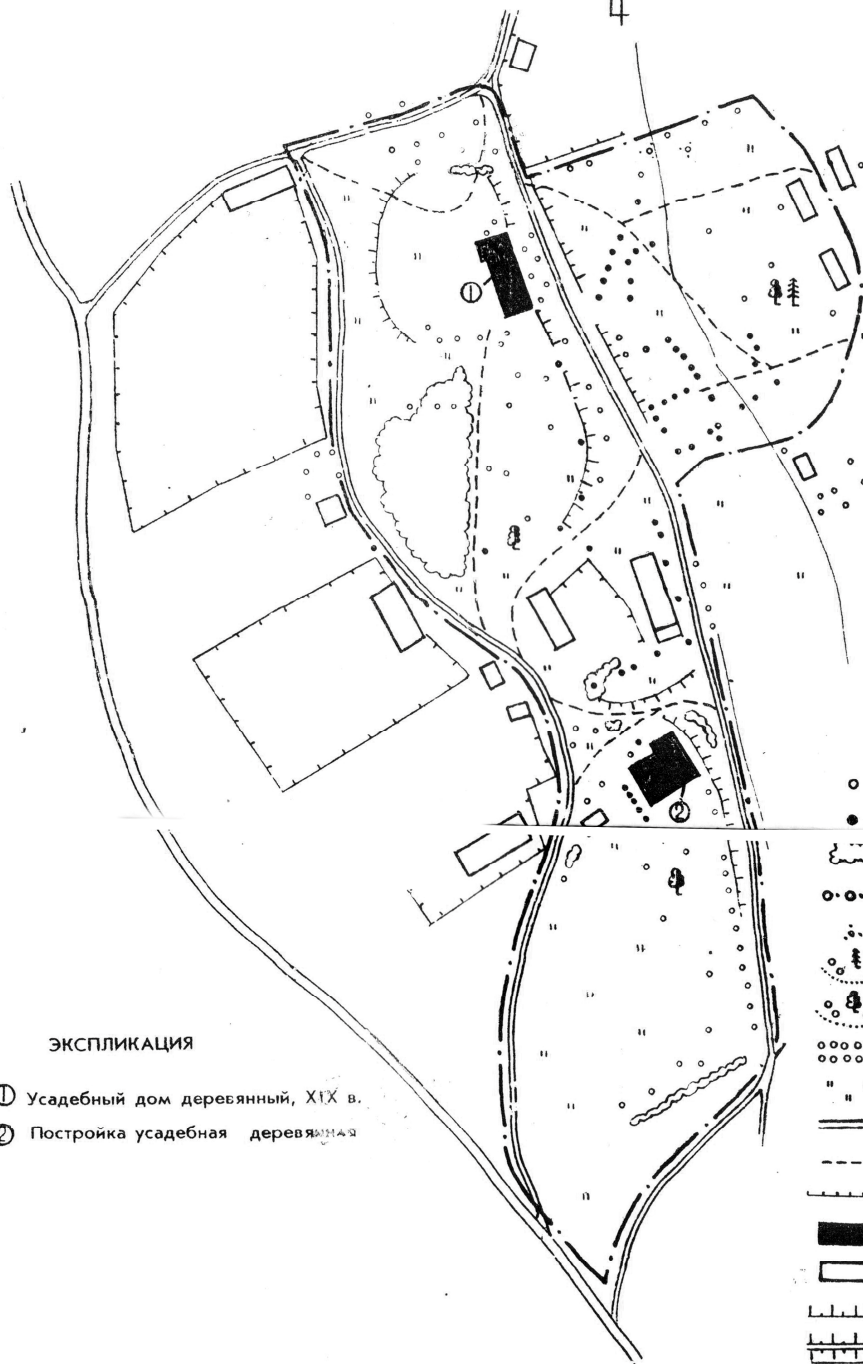


ЭКСПЛИКАЦИЯ

- ① Усадебный дом деревянный, XIX в.
② Постройка усадебная деревянная

УСЛОВНЫЕ ОБОЗНАЧЕНИЯ

- молодые деревья
- старовозрастные деревья
- декоративный кустарник
- ○ ○ ○ рядовая посадка кустарника
- кустарник
- участок хвойного насаждения
- участок лиственного насаждения
- аллея
- газоны, поляны
- дороги
- тропы
- ограды современные
- исторические здания
- современные постройки
- откос, обрыв
- вал, канава
- граница парка

Масштаб 1:2000

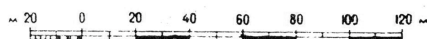

В. О. Леспроект
Северо-Западное лесохозяйственное предприятие
Ленинград 1990 г.

Исполнитель: инженер Гуляева Т.М.